

# mimolimit

## REZIDENCE PROKOPOVA

Prokopova ulice, Praha 3  
parc. č.: 832.833.834,835,841

investor



Casa Futura s.r.o.

Sokolská 52, Praha 2

tel: 224 266 820

kancelar-torino@volny.cz

výkres

### Byt 3. B. 07

autor

Mgr. A. Barbora Škorpiová

Mgr. A. Jan Nedvěd

hlavní inženýr projektu

**aspect**

**DESIGN**

Na baště sv. Jiří 11/260

162 00 Praha 6

tel: 233 324 741

aspectdesign@aspectdesign.cz

Ing. Luboš Rájniš

vyracovali:

Ing.arch. Markéta Vysloužilová

Kateřina Varsová

měřítko 1 : 100

Praha 23.04.2007

Mimolimit s.r.o.

Thunovská 18, 118 04


Praha 1

t +420 251 104 261

f +420 251 104 263

mimolimit@mimolimit.cz

www.mimolimit.cz

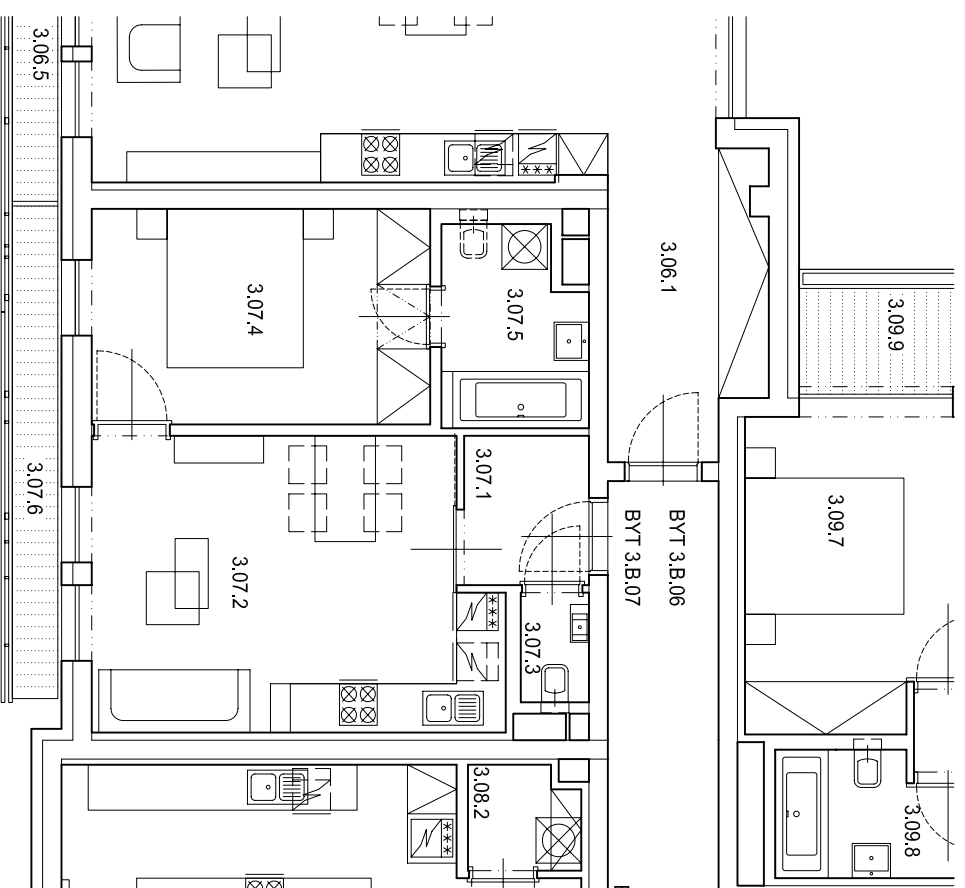

### REZIDENCE PROKOPOVA BYT 3. B. 07

ozn. bytu	popis bytu	plocha m <sup>2</sup>	balkon m <sup>2</sup>
BYT 3.B. 07	2 + kk	43,26	3,91
3.07.1	ZADVEŘI	3,36	
3.07.2	OBYVACÍ POKOJ S KUCHYNÍ	20,63	
3.07.3	ZÁCHOD	1,40	
3.07.4	POKOJ	12,93	
3.07.5	KOUPELNA	4,94	
3.07.6	BALKON		3,91