


# mlm

## REZIDENCE PROKOPOVA

Prokopova ulice, Praha 3  
parc.č. 832.833.834.835.841

investor

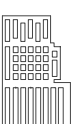

Casa Futura s.r.o.

Sokolská 52, Praha 2

tel. 224 266 820

kancelar-torino@volny.cz

výkres

Byt 4. A. 03

autor

Mgr. A. Barbora Škoplová

Mgr. A. Jan Nedvěd

Hlavní inženýr projektu

**aspect**  
DESIGN

Na baště sv. Jiří 11/260

162 00 Praha 6

tel. 233 324 741

aspectdesign@aspectdesign.cz

Ing. Luboš Rájniš

vypracoval:

Ing.arch. Markéta Vysloužilová

Kateřina Varsová

měřítko 1 : 100

Praha 23.04.2007

Mimofinit s.r.o.

Thunovská 18, 118 04


Praha 1

t +420 251 104 261

f +420 251 104 263

mimofinit@mimofinit.cz

www.mimofinit.cz

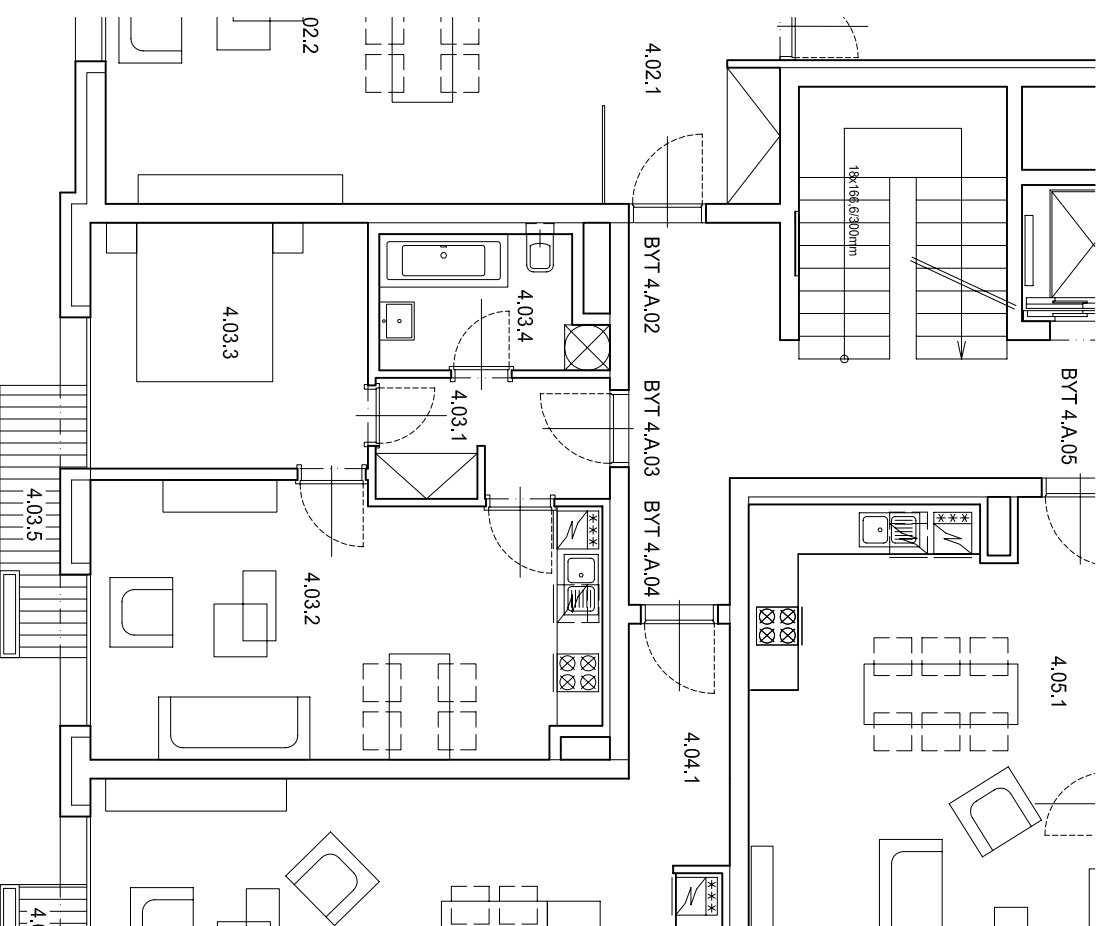

REZIDENCE PROKOPOVA BYT 4.A. 03

4.02.6 BALKON		4.46	
ozn. bytu	popis bytu	plocha m <sup>2</sup>	balkon m <sup>2</sup>
BYT 4.A.03	2 + kk	46,43	3,28
4.03.1	ZÁDVEŘÍ	5,06	
4.03.2	OBYVAČÍ POKOJ S KUCHYNÍ	24,00	
4.03.3	POKOJ	12,48	
4.03.4	KOUPELNA S WC	4,89	