


MILOMILNIT

**REZIDENCE
PROKOPOVA**

Prokopova ulice, Praha 3
parc.č. 832.833.834.835.841

investor

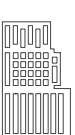

Casa Futura s.r.o.

Sokolská 52, Praha 2

tel. 224 266 820

kancelar-torino@volny.cz

výkres

Byt 4. B. 07

autor

Mgr. A. Barbora Škorpilová

Mgr. A. Jan Nedvěd

Hlavní inženýr projektu

**aspect
DESIGN**

Na baště sv. Jiří 11/260

162 00 Praha 6

tel. 233 324 741

aspectdesign@aspectdesign.cz

Ing. Luboš Rájniš

vypřevzal:

Ing.arch. Markéta Vysloužilová

Kateřina Varsová

měřítko **1 : 100**

Praha 23.04.2007

Milomilnit s.r.o.

Thunovská 18, 118 04


Praha 1

t +420 251 104 261

f +420 251 104 263

milomilnit@milomilnit.cz

www.milomilnit.cz

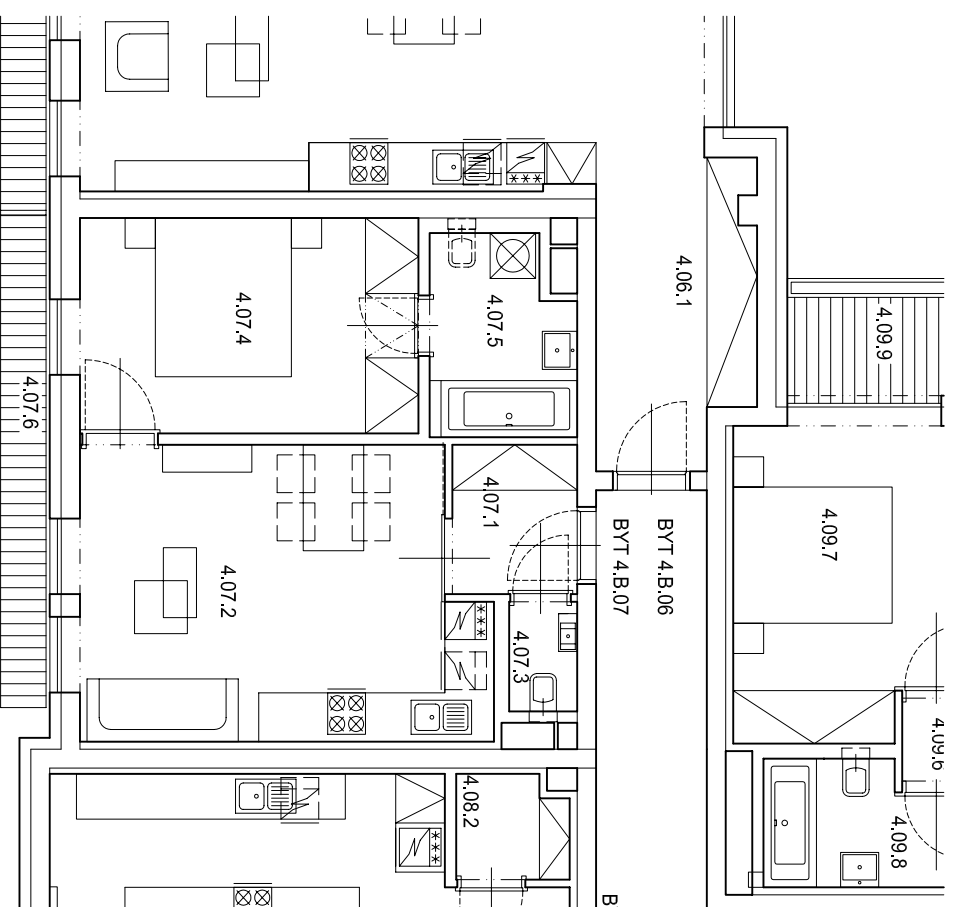

REZIDENCE PROKOPOVA BYT 4. B. 07

ozn. bytu	popis bytu	plocha m ²	balkon m ²
BYT 4.B. 07	2 + kk	43,26	3,91
4.07.1	ZADVERI	3,36	
4.07.2	OBYVACI POKOJ S KUCHYNI	20,63	
4.07.3	ZACHOD	1,40	
4.07.4	POKOJ	12,93	
4.07.5	KOUPELNA	4,94	
4.07.6	BALKON		3,91